



SCHÉMA PRACOVNÍHO MÍSTA

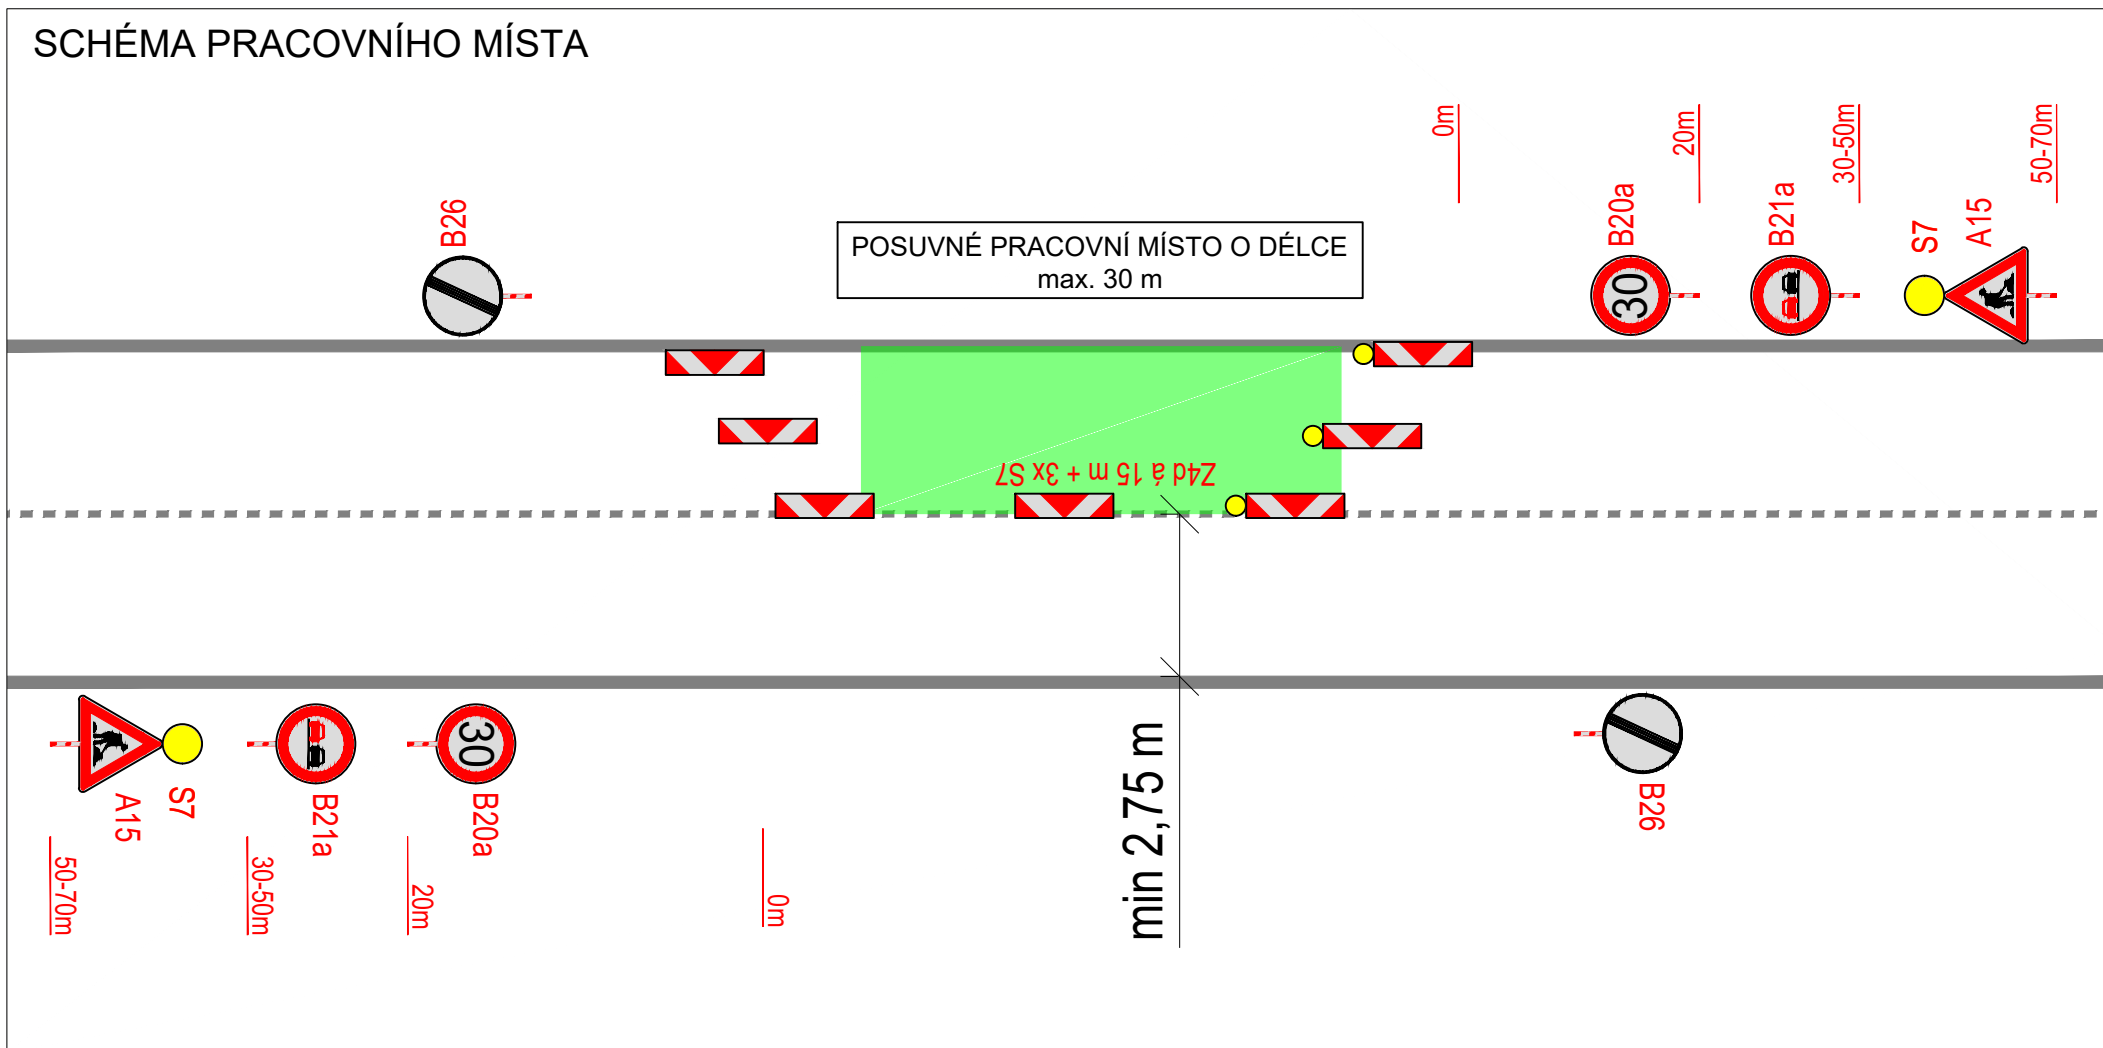

PLATNOST DOKUMENTACE

V dne	V dne	V dne
-------------------	-------------------	-------------------

SITUACE ŠIRŠÍCH VZTAHŮ

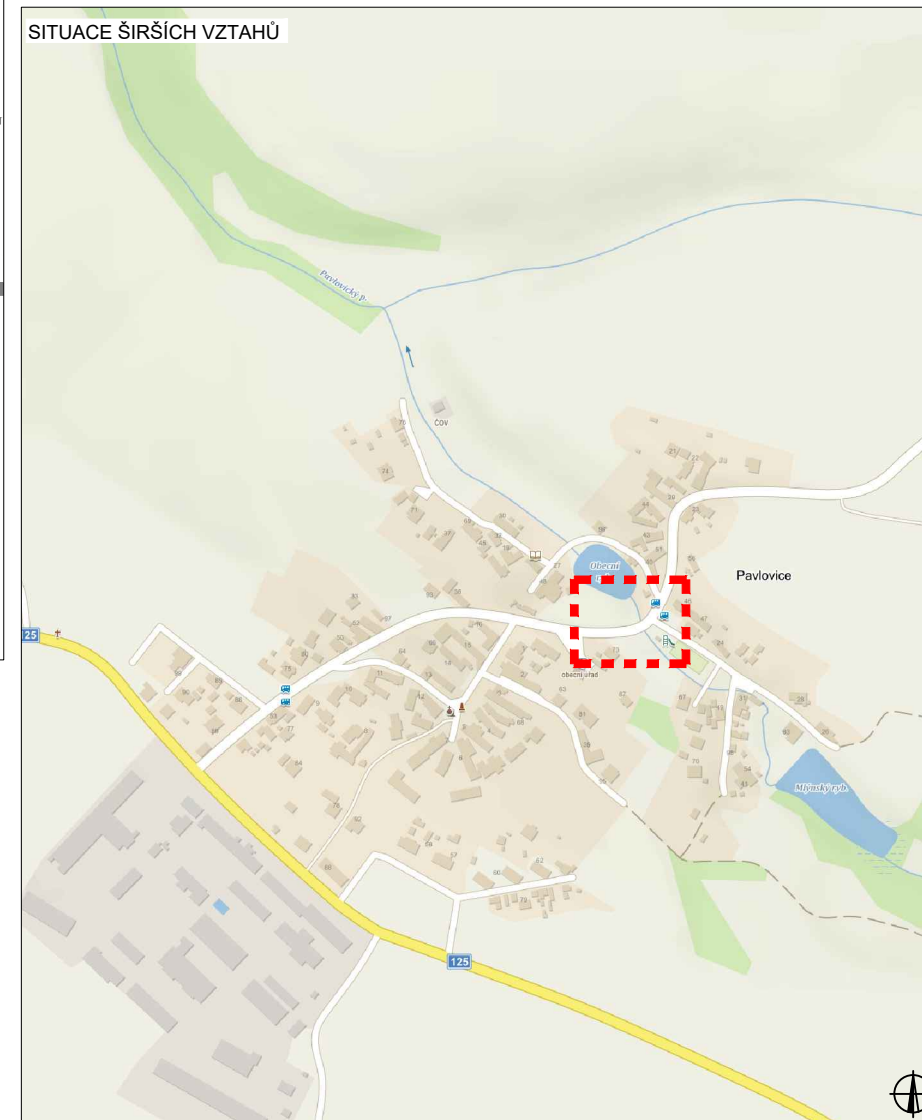

ROZSAH PRACOVNÍHO MÍSTA



LEGENDA

- NAVRŽENÉ PŘECHODNÉ DOPRAVNÍ ZNAČENÍ
- TRVALÉ DOPRAVNÍ ZNAČENÍ
- TRVALÉ DOPRAVNÍ ZNAČENÍ DOČASNĚ ZNEPLATNĚNÉ
- ROZSAH PRACOVNÍHO MÍSTA

ZODPOVĚDNÝ PROJEKTANT:	Richard Peška	
VYPRACOVAL:	Lukáš Beránek	
KONTROLOVAL:	František Doupovec	
NAZEV STAVBY:	III/12512, most ev.č. 12512-1 v obci Pavlovice PRACOVNÍ MÍSTO okres Benešov, Středočeský kraj	ČÍSLO ZAKÁZKY: 200/2022 DATUM: 08/2022 FORMÁT: A3
OBSAH:	Situace dopravně-inženýrských opatření	MĚŘITKO: - ÚČEL: RDS
		 VYZNAČ, s.r.o. Srážné 5113/1, 586 01 Jihlava ČÍSLO PŘÍLOHY: 1 SOUPRAVA: